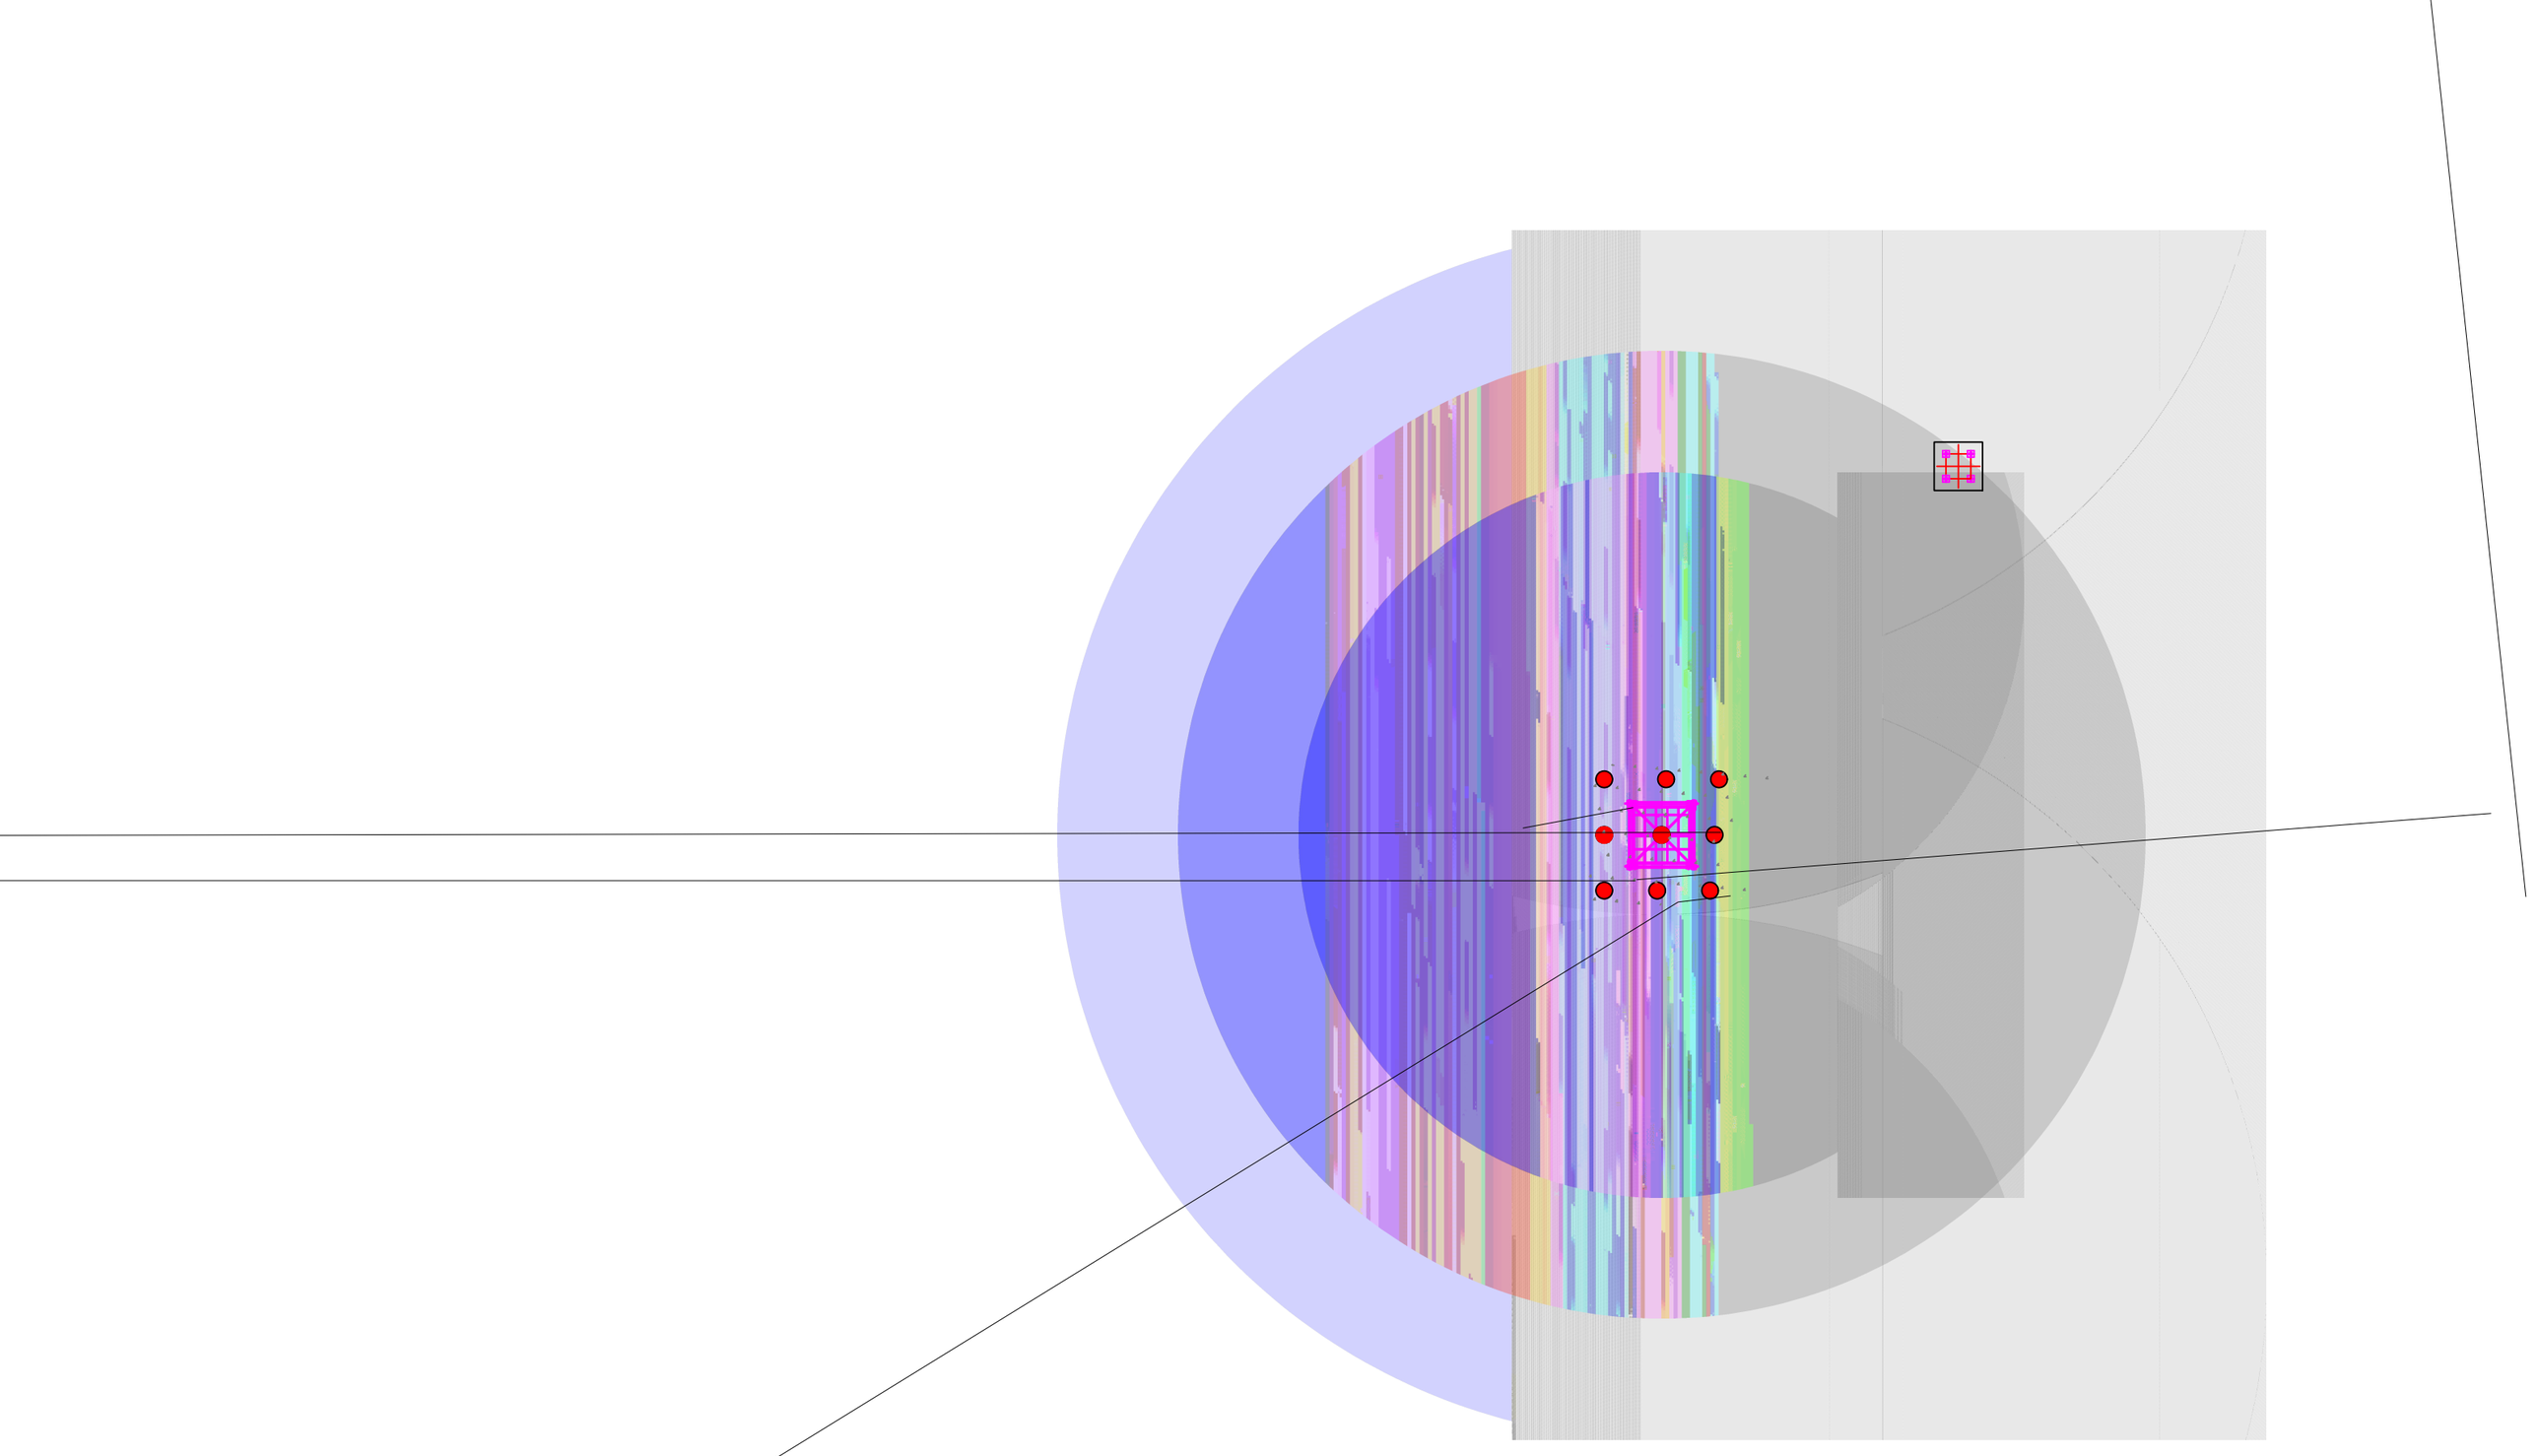

8m外河床清理区域
最高

标高22.5m河床线

3595

800

2875

26.5m水位线

6880

2420

1800

1200

运梁船

0

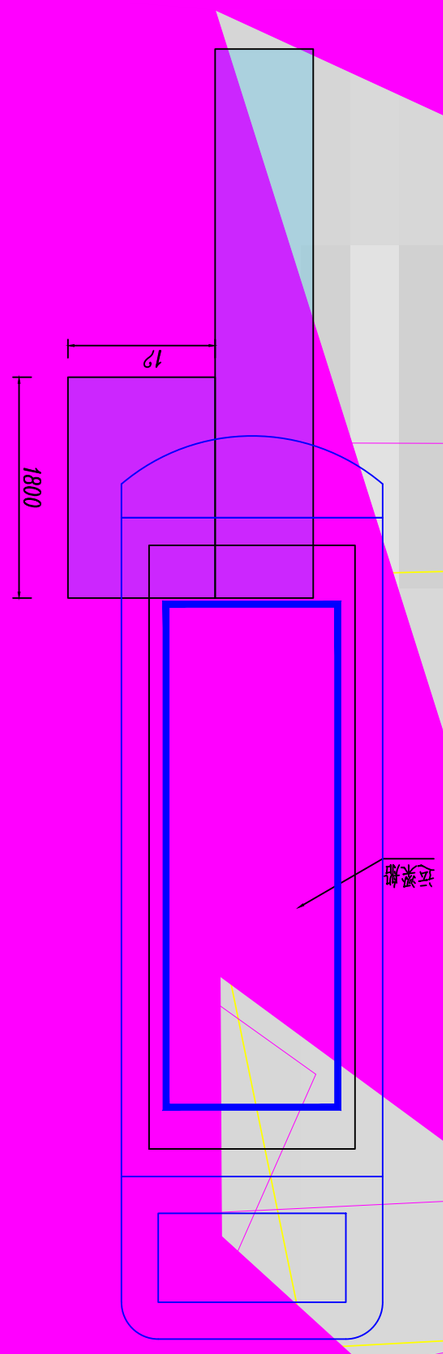
12
1800
运梁轨

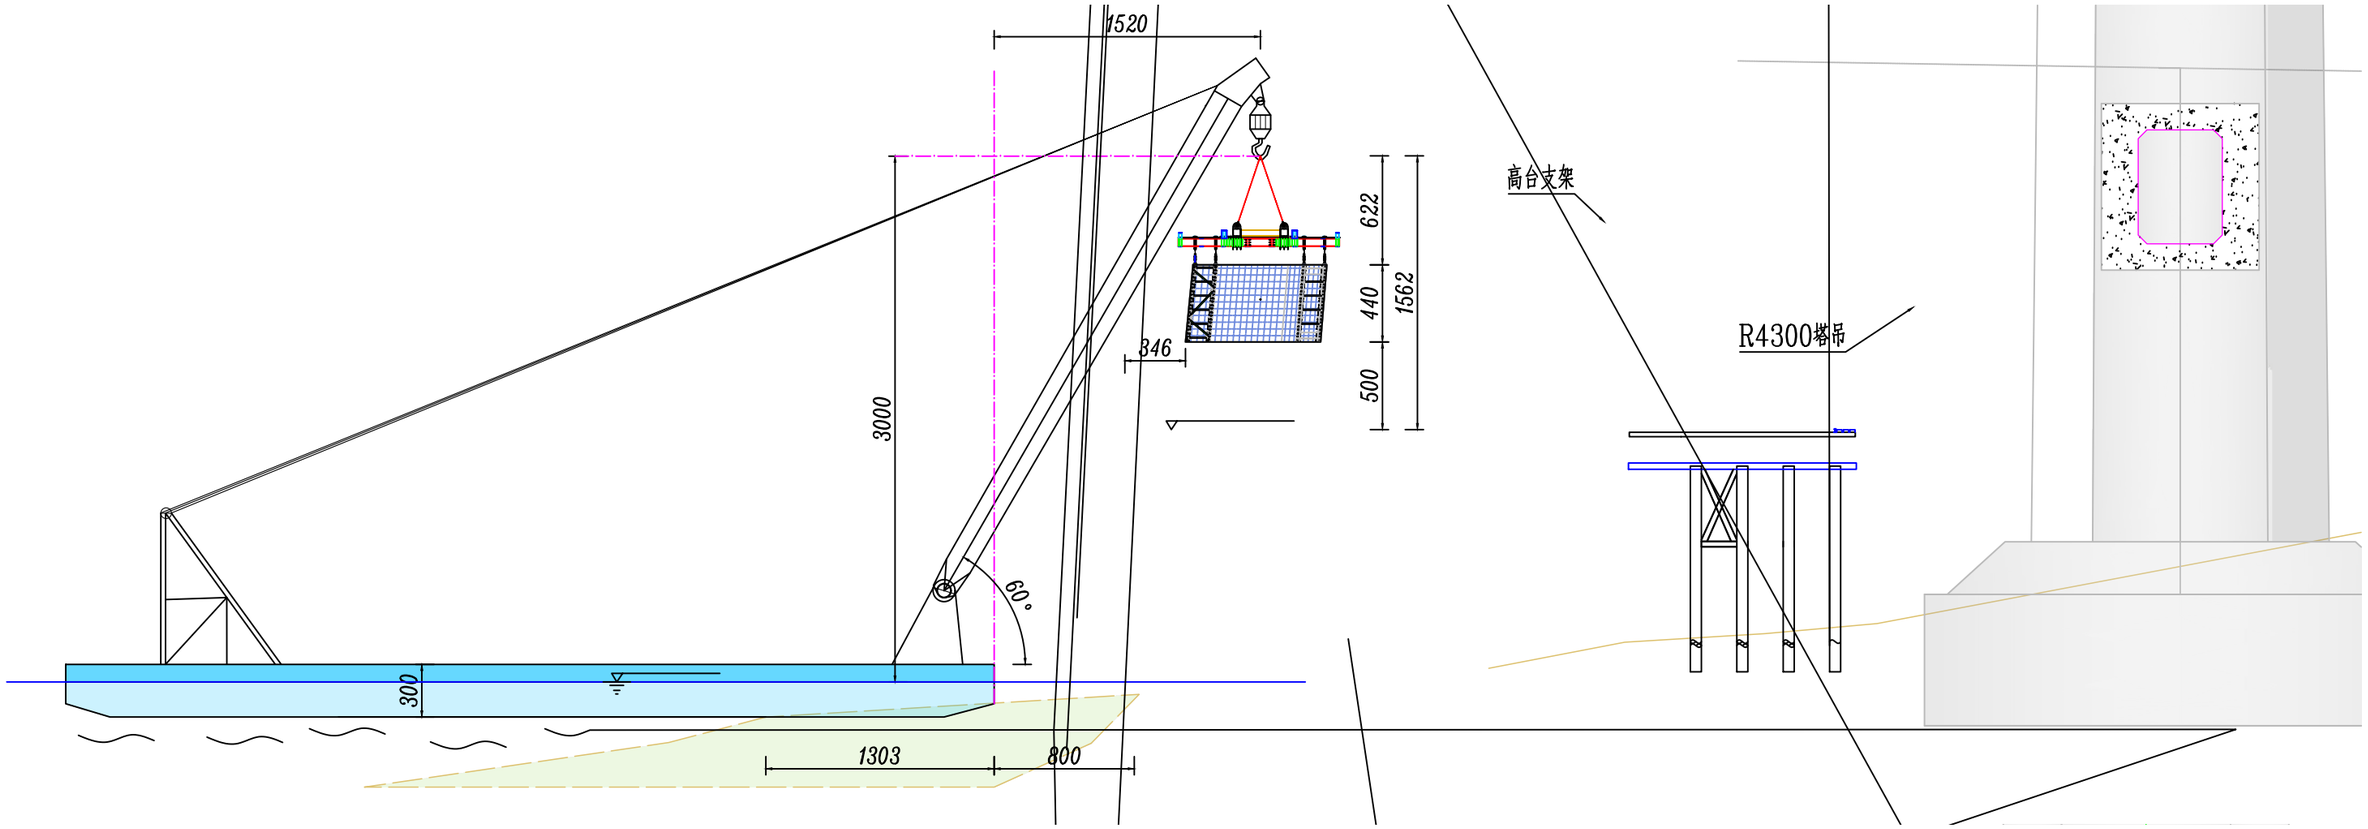
1520
622
440
1562
500
346
3000
60°
300
1303
800
高台支架
R4300塔吊

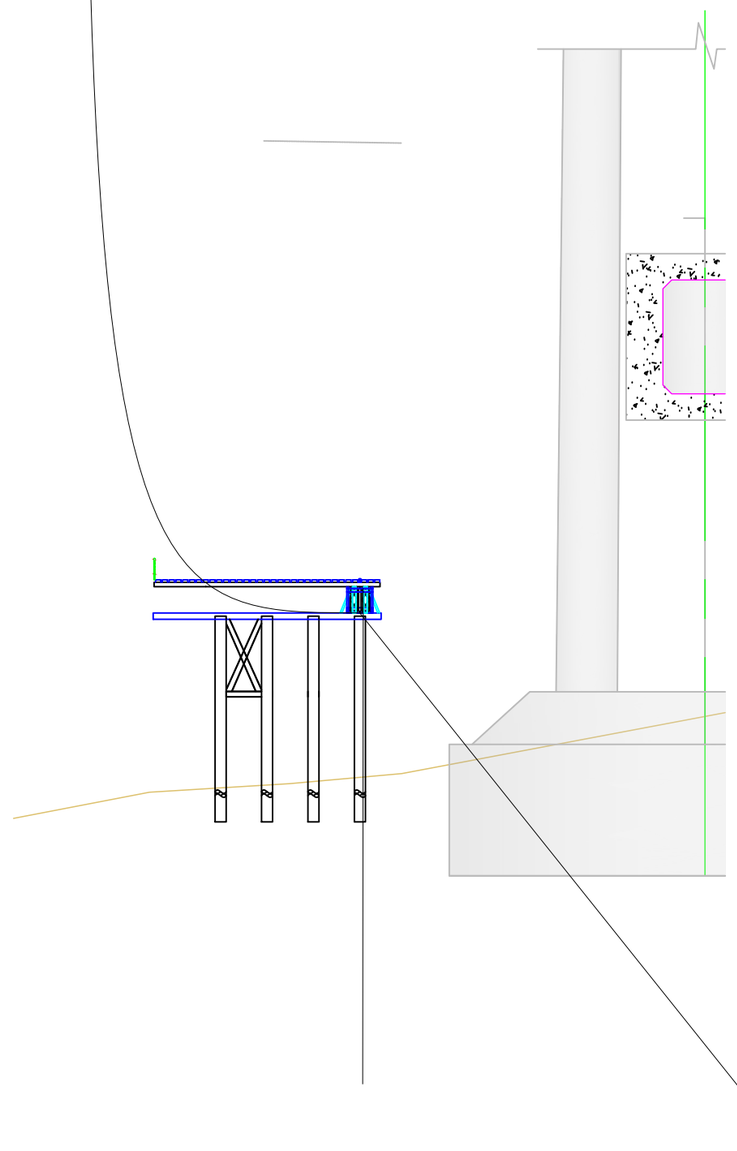

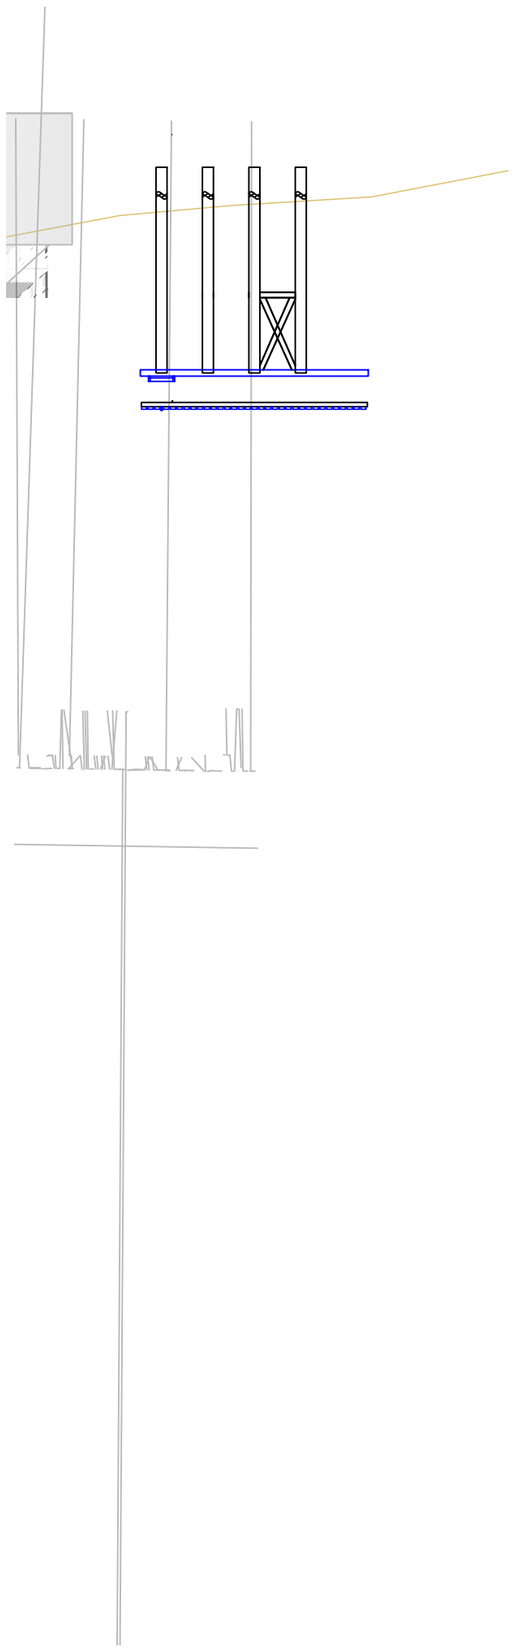

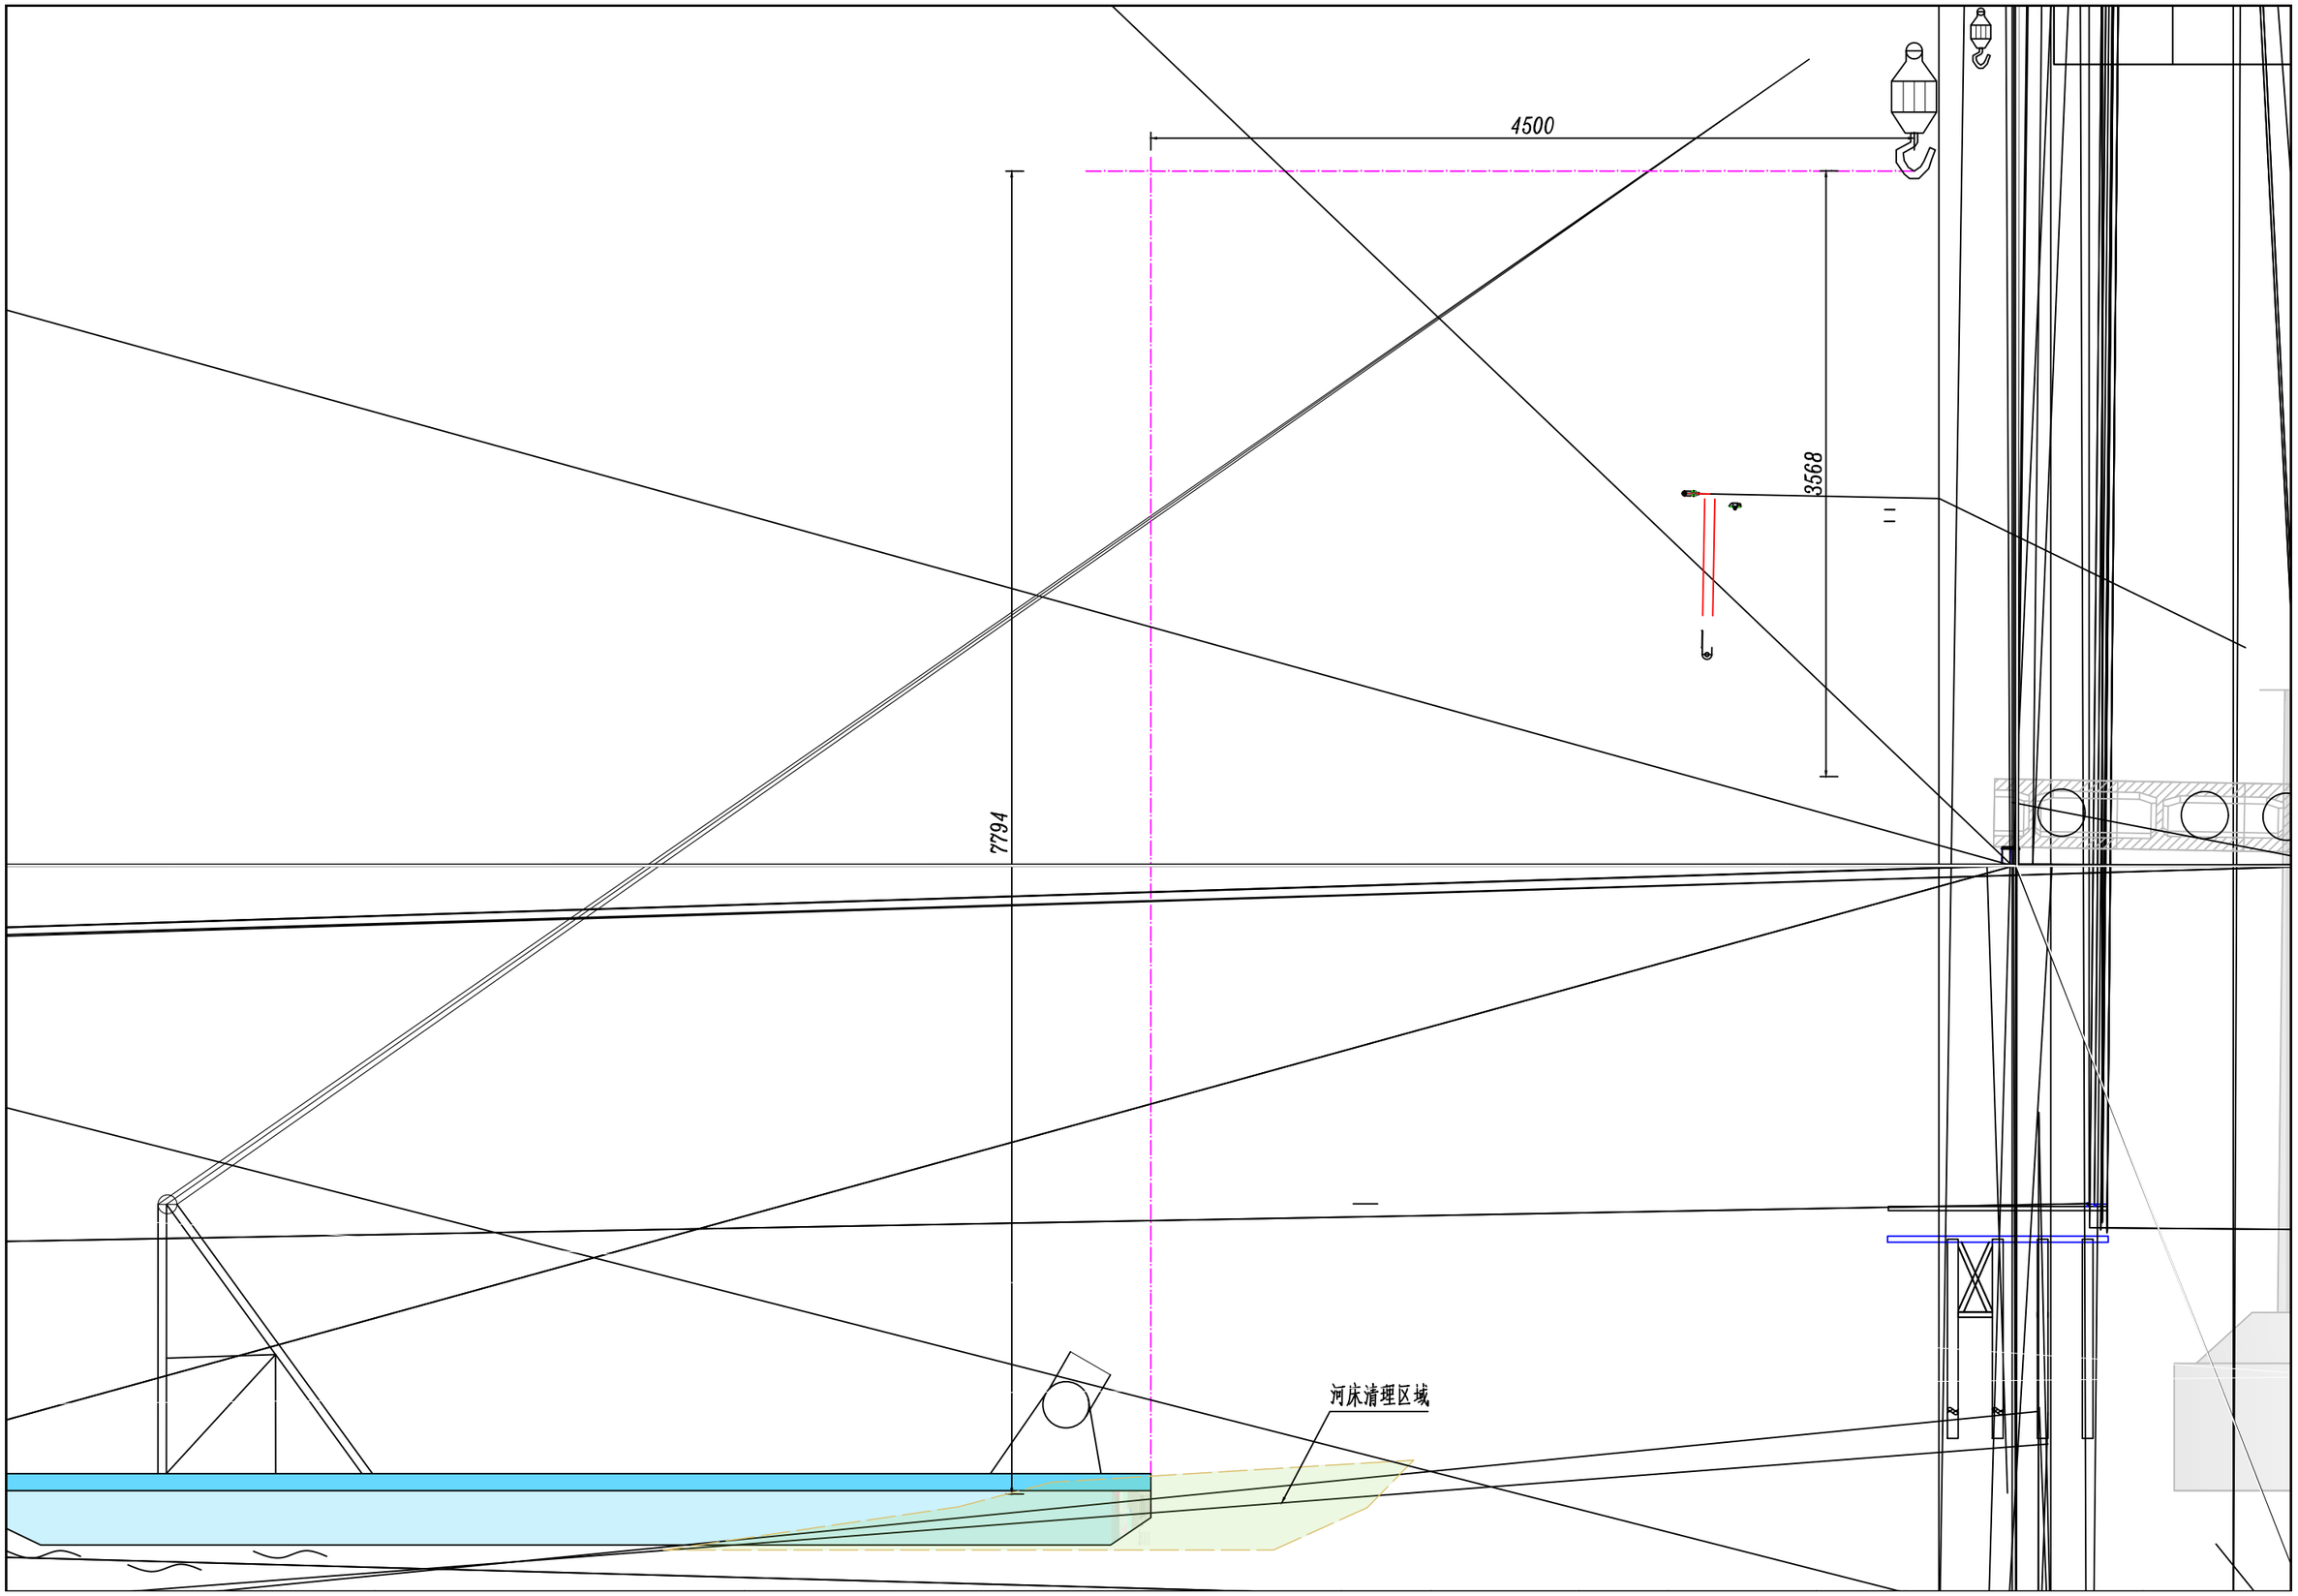
4500
3568
7794
河床清理区域

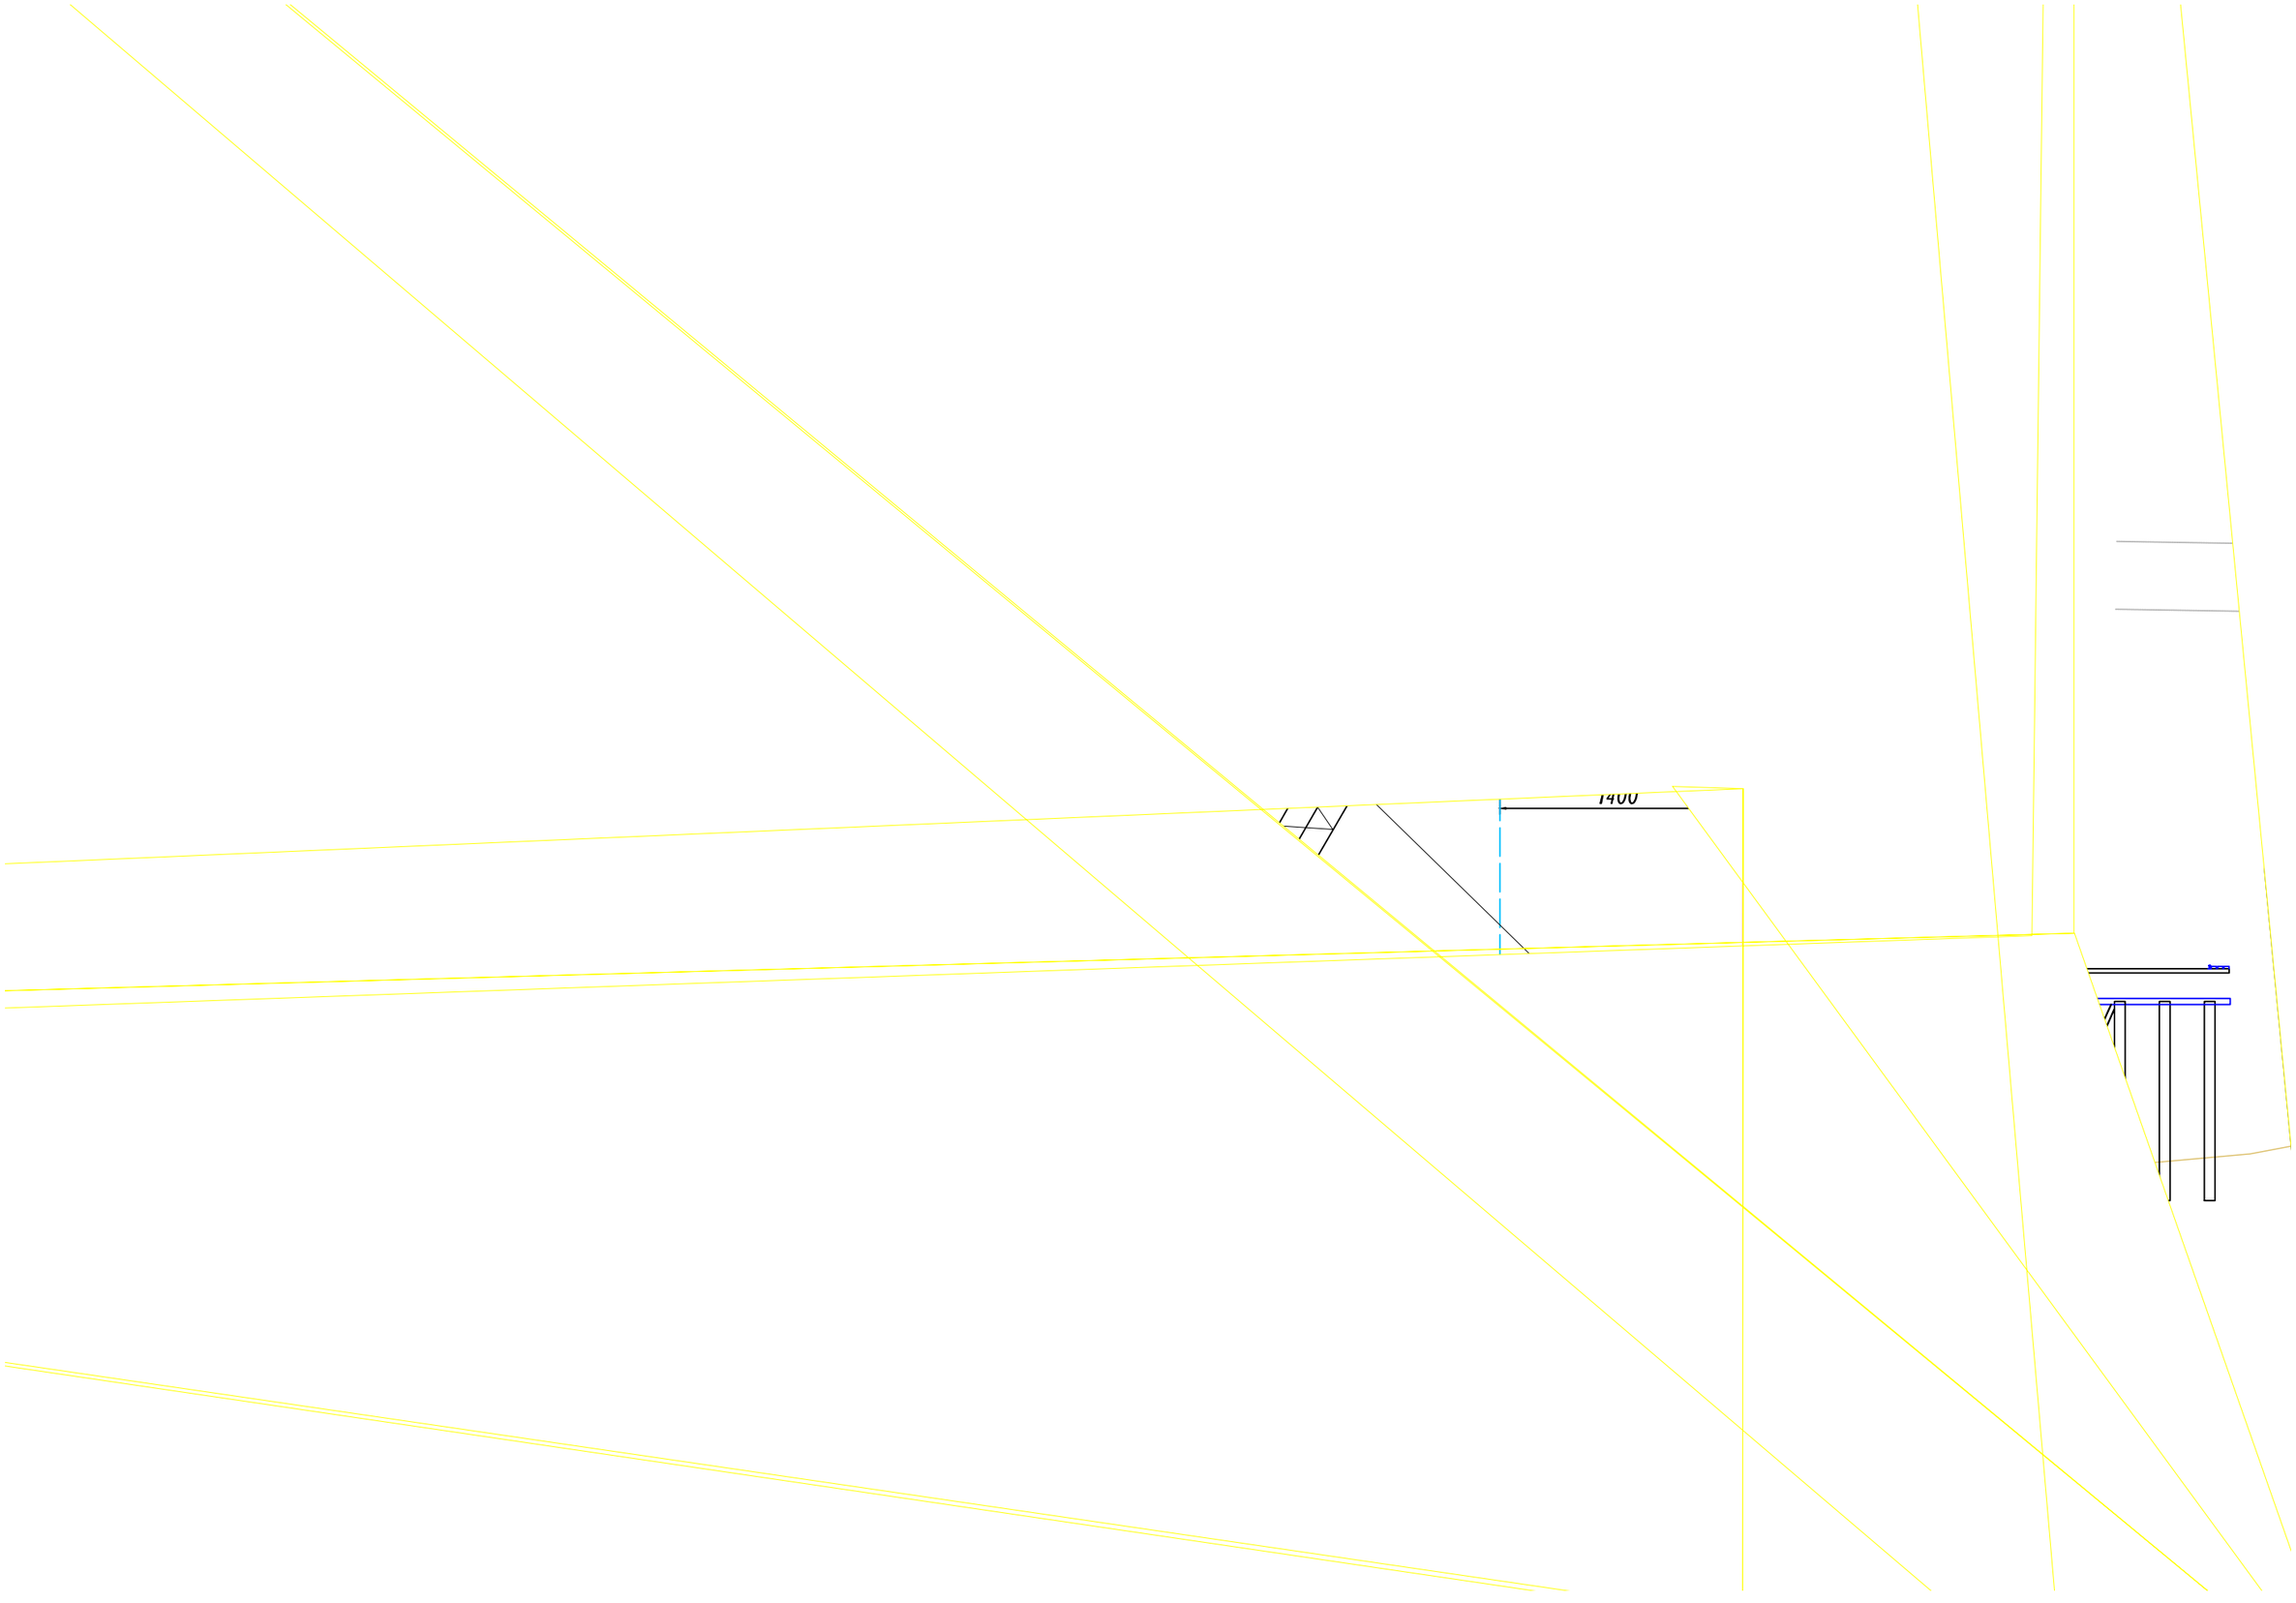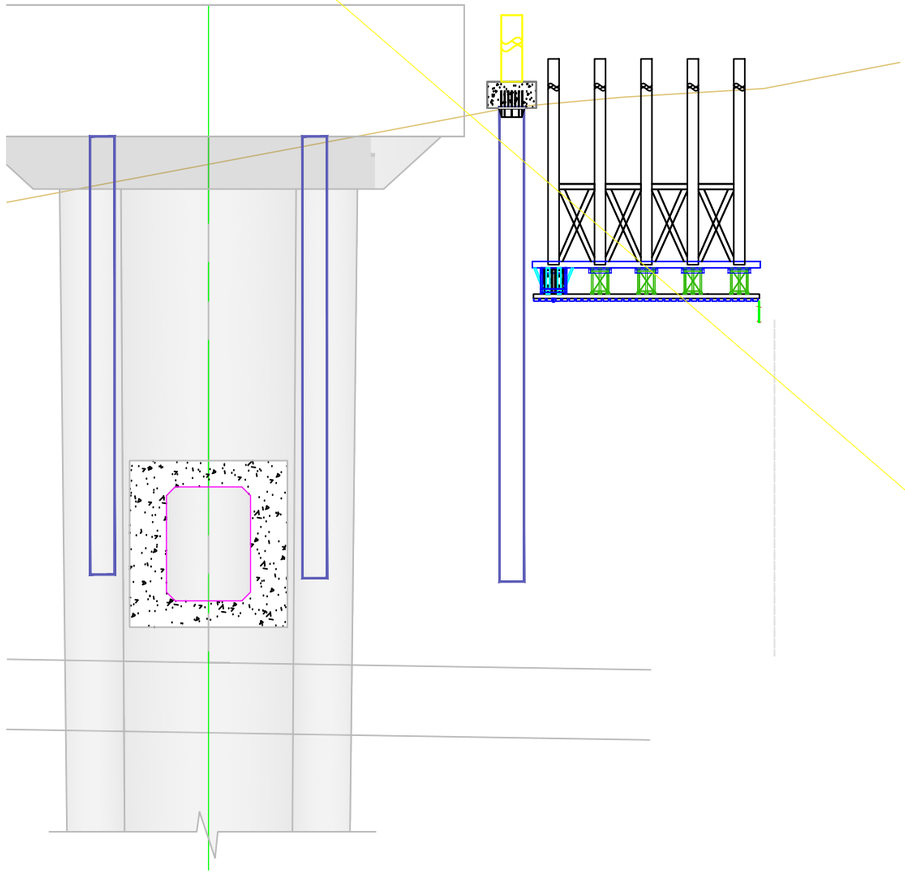
1400