




工程勘察设计出图专用章
(有效期至: 2024年04月02日)
单位: 天津市市政工程设计研究院
行业: 市政行业
级别: 甲级 证书编号: A112002462
天津市住房和城乡建设委员会制

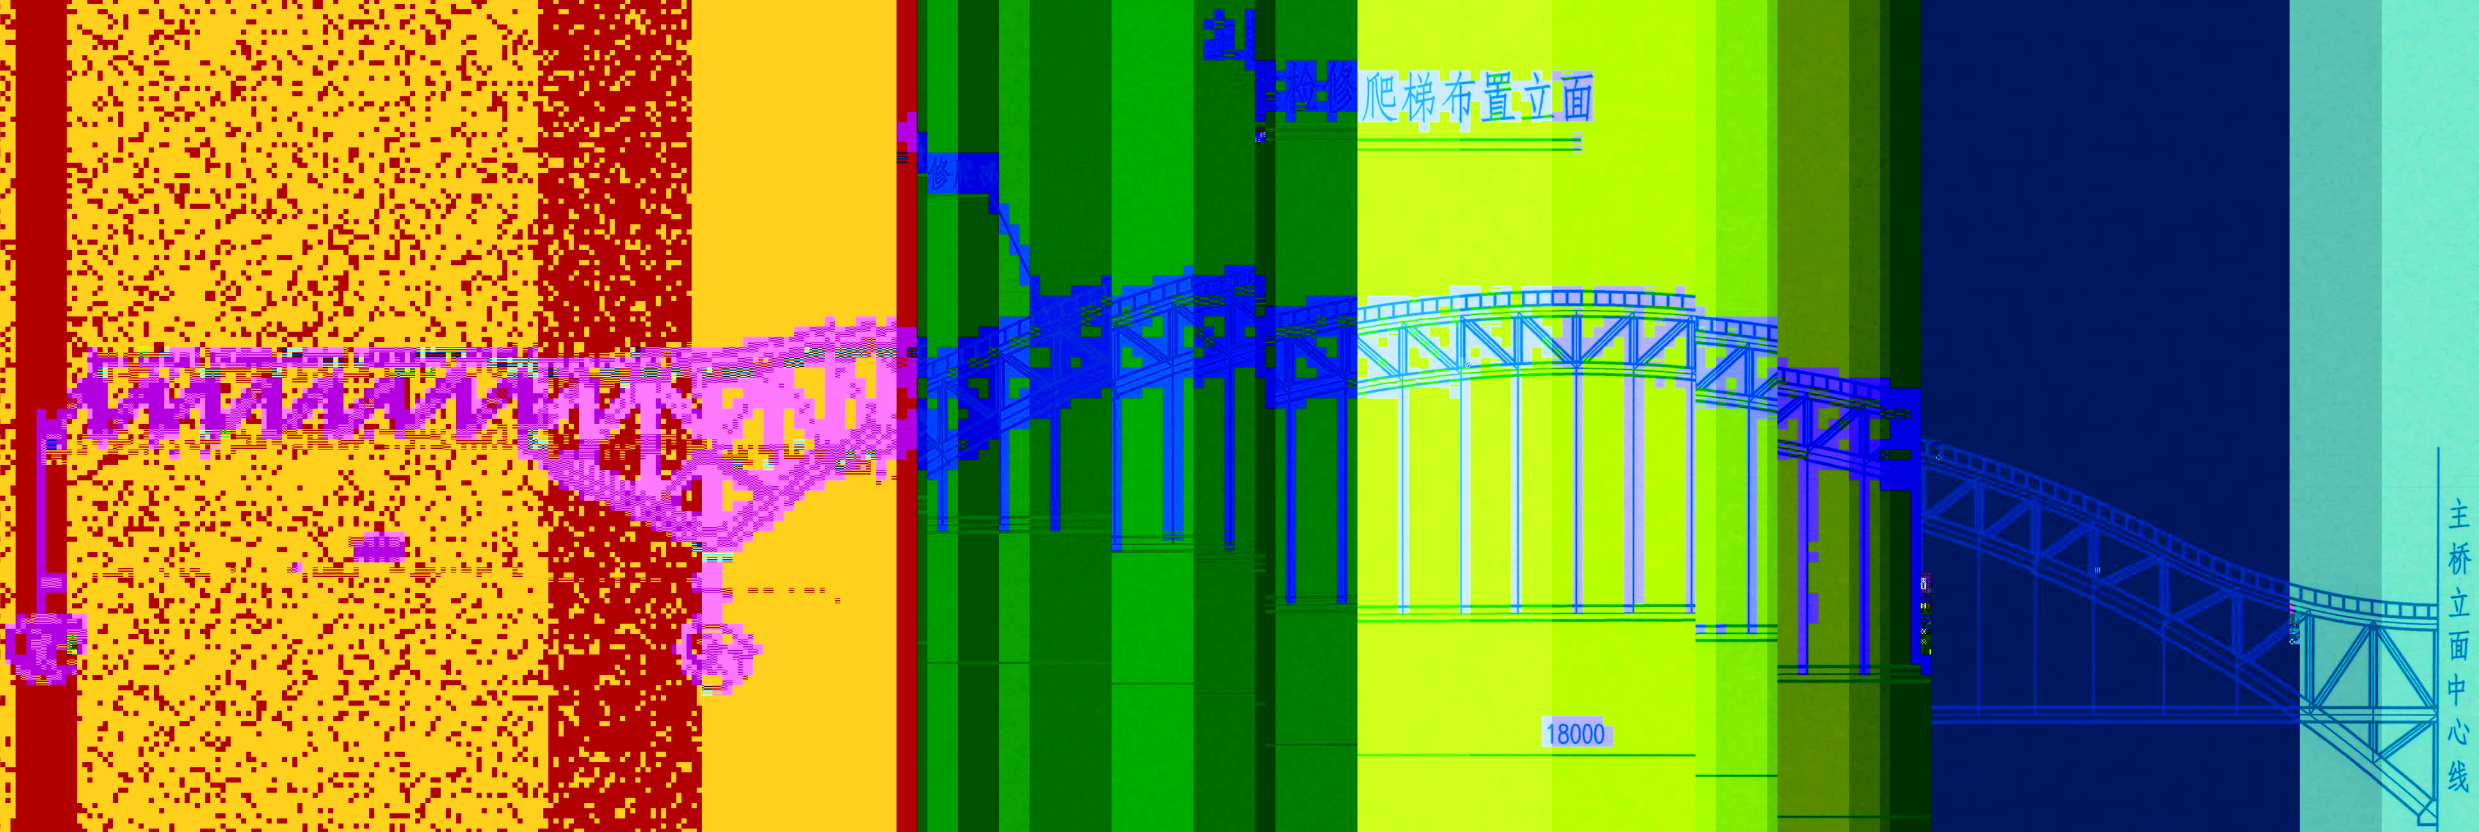

图中所示尺寸均以cm计;

审核	郭坚	审核	常柱刚
总	常柱刚 谢斌	审定	虞正委

主拱检修爬梯构造布置图	图别图号	S4-1-	顺序号	
116-337	专业	桥梁	阶段	施工图
日	期	2020. 11	总张数	

栏杆立面 1:20




材料数量表 (每1.5m爬梯)


	数量	单件重(kg)	总重(kg)	材料	备注
	3	2	6		
1.5m	1	3.2	3.2		
1.5m	2	1.2	2.4		
1.5m	2	2.2	4.4	Q235	
1.5m	5	1.8	9.0		
1.5m	2	6	12		
1.5m	2	4.7	9.4		
1.5m	2	6.5	13.0		
1.5m	1	6.8	6.8		

材料75.4kg
总计602kg, 总计Q235材料20633kg。

1-1 1:20

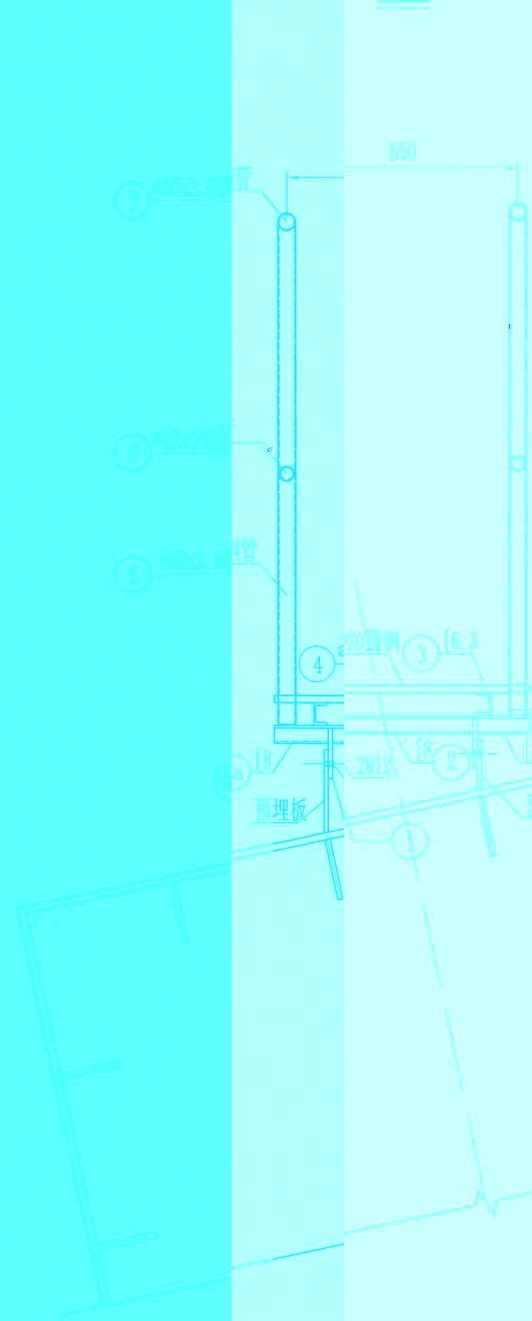

①大样

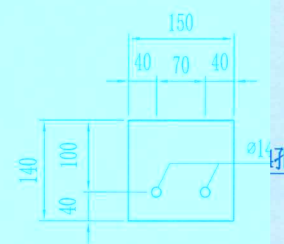

工程勘察设计出图专用章	
(有效期至: 2024年04月02日)	
单位: 天津市市政工程设计研究院	
行业: 市政行业	
级别: 甲级	证书编号: A112002462
天津市住房和城乡建设委员会制	



- 附注:
1. 图尺寸单位以毫米计。
 2. 爬梯防腐涂装要求: 同桥面以上的爬梯等钢结构表面涂装, 具体详见《钢结构防腐涂装技术要求》。
